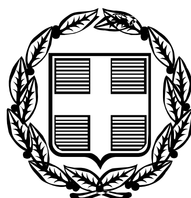


ΕΦΗΜΕΡΙΣ ΤΗΣ ΚΥΒΕΡΝΗΣΕΩΣ

ΤΗΣ ΕΛΛΗΝΙΚΗΣ ΔΗΜΟΚΡΑΤΙΑΣ

ΤΕΥΧΟΣ ΤΕΤΑΡΤΟ **Αρ. Φύλλου 56**

31 Ιανουαρίου 2006

ΠΕΡΙΕΧΟΜΕΝΑ

ΑΠΟΦΑΣΕΙΣ

ΑΠΟΦΑΣΕΙΣ

Αριθ. 115 (1)

Κήρυξη ως αναδασωτεας έκτασης εμβαδού 832,95 τ.μ. στη θέση «Καλαμάκι» περιφέρειας τέως Κοινότητας Ελικώνα και νυν Δήμου Λιβαδειάς του Νομού Βοιωτίας.

Ο ΓΕΝΙΚΟΣ ΓΡΑΜΜΑΤΕΑΣ
ΠΕΡΙΦΕΡΕΙΑΣ ΣΤΕΡΕΑΣ ΕΛΛΑΔΑΣ

Έχοντας υπόψη:

1. Τις διατάξεις των άρθρων 24 παρ. 1 και 117 παρ. 3 του Συντάγματος.

2. Τις διατάξεις του ν. 2503/1997 « Διοίκηση- Οργάνωση - Στελέχωση της Περιφέρειας κ.λ.π.».

3. Τις διατάξεις του ν. 998/1979 « Περί προστασίας των δασών και των δασικών εν γένει εκτάσεων της χώρας», όπως τροποποιήθηκαν με τον ν. 3208/2003 και συγκεκριμένα:

α) του άρθρου 41 παρ. 1, β) του άρθρου 38 παρ. 1.

4. Τις διαταγές του Υπουργείου Αγροτικής Ανάπτυξης και Τροφίμων:

α) 160417/1180/8.7.1980,

β) 182447/3049/24.9.1980.

5. Την υπ' αριθμ. 5440/12.12.2003 (Φ.Ε.Κ. 1961/Β/31.12.2003) απόφαση του Γ.Γ.Π.Σ.Ε. που αναφέρεται στη μεταβίβαση δικαιώματος υπογραφής «Με εντολή Γενικού Γραμματέα» στους προϊσταμένους των Δασικών Υπηρεσιών, όπως τροποποιήθηκε με την υπ' αριθμ. 5306/31.10.2005 όμοια (Φ.Ε.Κ. 1562/Β/11.11.2005).

6. Την υπ' αριθμ. 5019/16.12.2005 πρόταση του Δασαρχείου Λιβαδειάς από την οποία προκύπτει ότι η έκταση που αναφέρεται στο θέμα είχε κατά το χρόνο καταστροφής της που έγινε από παράνομη εκχέρσωση, κατά το χρονικό διάστημα από Ιούνιο 2004 μέχρι 6.12.2005, από τον Κολιούκο Γεώργιο του Ιωάννη, Δασικό χαρακτήρα κατά την έννοια του άρθρου 3 παρ. 2 του ν. 998/1979, όπως τροποποιήθηκε με το ν. 3208/2003, καλυπτόμενη από βλάστηση αειφύλλων- πλατύφυλλων θαμνώδους μορφής και ως εκ τούτου επιβάλλεται η κήρυξη της ως αναδασωτέας.

7. Την υπ' αριθμ. 2593 π.ε./10.1.2006 αναφορά και σύμφωνη γνώμη της Δ/νσης Δασών Ν. Βοιωτίας, αποφασίζουμε:

Κηρύσσουμε ως αναδασωτέα, τη Δημοτική δασική έκταση, εμβαδού 832,95 τ.μ. στη θέση «Καλαμάκι» , περιφέρειας τέως Κοινότητας Ελικώνα και νυν Δήμου Λιβαδειάς, με σκοπό, αφ'ενός μεν τη διατήρηση του δασικού της χαρακτήρα, ώστε να αποκλειστεί η διάθεση της για άλλο προορισμό, αφ' ετέρου δε την επαναδημιουργία της δασικής βλάστησης με φυσική αναγέννηση.

Προσδιορίζεται από τα στοιχεία: 1,2,3,4,5,6,7,8,9,10,11,12,1 όπως φαίνεται στο συνημμένο διάγραμμα το οποίο αποτελεί αναπόσπαστο μέρος της αποφάσεως αυτής και έχει όρια:

Ανατολικά: Με Δημοτική δασική έκταση.

Δυτικά: Με Δημοτική δασική έκταση.

Βόρεια: Με Δημοτική δασική έκταση.

Νότια: Με Δημοτική δασική έκταση.

Η απόφαση αυτή ισχύει από της κοινοποιήσεώς της αρμοδίως και προ της δημοσιεύσεώς της στην Εφημερίδα της Κυβερνήσεως (άρθρο 37 ν. 3200/1955).

Επιτρέπεται υποβολή κατ' αυτής αίτησης ακύρωσης στο Σ.τ.Ε. μέσα σε προθεσμία εξήντα (60) ημερών, που αρχίζει από την επομένη της δημοσίευσης της (άρθρο 46 π.δ. 18/1989).


Από τις διατάξεις της απόφασης αυτής δεν προκαλείται δαπάνη σε βάρος του Κρατικού Προϋπολογισμού .

Η απόφαση αυτή να δημοσιευθεί στην Εφημερίδα της Κυβερνήσεως.

Λαμία, 16 Ιανουαρίου 2006


Με εντολή Γενικού Γραμματέα Περιφέρειας
Η Γενική Διευθύντρια
ΜΑΡΙΑ ΚΕΜΟΥ-ΡΙΖΟΥ

ΤΟΠΟΓΡΑΦΙΚΟ ΔΙΑΓΡΑΜΜΑ
Αναδασωτέας Δημοτικής έκτασης δάσικού χαρακτήρα ,εμβαδού 832,95 τ.μ.
στη θέση "Καλαμάκι" τέως Κοινότητας Ελικώνα και νυν Δήμου Λιβαδειάς .
που καταλήφθηκε παράνομα από τον Κολιούκο Γεώργιο του Ιωάννη κάτοικο Αγίας Τριάδας
εντός της οποίας έχουν ανεγερθεί αυθαίρετα κτίσματα εμβαδού 174,66 τ.μ.
ΚΛΙΜΑΚΑ 1:500

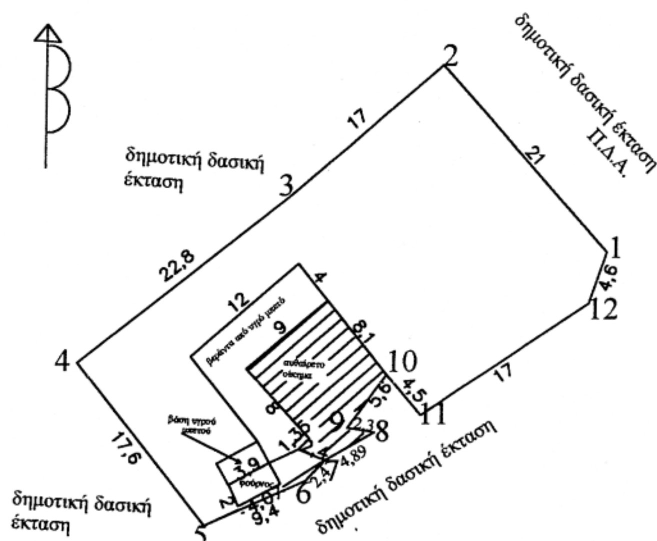

Συντεταγμένες με το σύστημα αναφοράς ΕΓΣΑ '87.

1	X=395144.00	Y=4236425.00
2	X=395130.05	Y=4236440.70
3	X=395117.17	Y=4236429.61
4	X=395099.33	Y=4236415.41
5	X=395110.21	Y=4236401.57
6	X=395118.77	Y=4236405.45
7	X=395120.44	Y=4236407.26
8	X=395124.51	Y=4236409.58
9	X=395122.24	Y=4236409.97
10	X=395125.53	Y=4236414.50
11	X=395128.46	Y=4236411.08
12	X=395142.51	Y=4236420.65

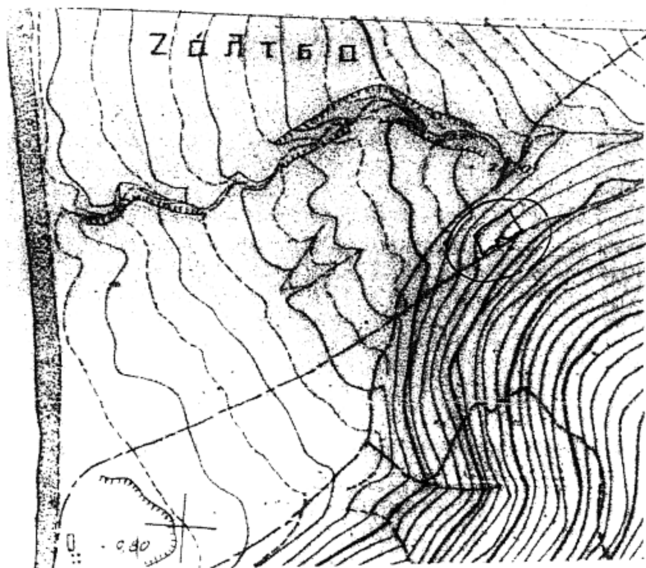

ΑΠΟΣΠΑΣΜΑ ΧΑΡΤΗ ΠΕΡΙΟΧΗΣ ΛΙΒΑΔΕΙΑΣ
ΚΛΙΜΑΚΑ 1:5000
ΑΡ. ΦΥΛΛΟΥ 6325_4

ΥΠΟΜΝΗΜΑ
* έκταση που καταλήφθηκε παράνομα
εμβαδόν 832,95 τ.μ.
Δασική θέση "Καλαμάκι" Όρμου Ζάλτσας
Δήμου Λιβαδειάς

ΕΘΝΙΚΟ ΤΥΠΟΓΡΑΦΕΙΟ
Για τεχνικούς λόγους στο σχεδιάγραμμα έγινε σμίκρυνση κατά ποσοστό 18 %

Ανήκει στην αριθμ. 11.5/2006 απόφασή μας .

ΘΕΩΡΗΘΗΚΕ
Λαμία ...
Η Συντ. Δασ. Π.Σ.Ε.
Η Γεν. Διευθύντρια Π.Σ.Ε
Μαρία Στέφου - Ρίζου

ΕΛΕΓΧΘΗΚΕ
ΛΙΒΑΔΕΙΑ 14/12 2005
Ο ΔΑΣΑΡΧΗΣ

ΚΩΝ/ΝΟΣ ΚΟΥΤΣΟΒΑΣΙΛΗΣ
ΔΑΣΟΛΟΓΟΣ

ΛΙΒΑΔΕΙΑ 14/12 2005
Η ΣΥΝΤΑΚΤΡΙΑ

ΣΟΦΙΑ ΜΑΛΟΥΧΟΥ
ΔΑΣΟΠΟΝΟΣ

Αριθ. 7116/05 (2)

Έγκριση τοπικού ρυμοτομικού σχεδίου για την ανέγερση του Καινοτομικού Κέντρου Ιστορικής Ενημέρωσης Θερμοπυλών στο Δ.Δ. Θερμοπυλών του Δήμου Λαμίας.

Ο ΓΕΝΙΚΟΣ ΓΡΑΜΜΑΤΕΑΣ
ΠΕΡΙΦΕΡΕΙΑΣ ΣΤΕΡΕΑΣ ΕΛΛΑΔΑΣ

Έχοντας υπόψη:

1. Τις διατάξεις του ν.δ/τος της 17.7.1923 (ΦΕΚ 228Α) «Περί σχεδίων πόλεων κ.λ.π.» και ειδικότερα τα άρθρα 1, 2, 3, 9 και 70 παρ. 1 αυτού.

2. Τις διατάξεις του ν. 1337/1983 (ΦΕΚ 33Α) «Επέκταση των πολεοδομικών σχεδίων, οικιστική ανάπτυξη και σχετικές ρυθμίσεις» και ειδικότερα το άρθρο 26 αυτού.

3. Τις διατάξεις του ν. 2503/1997 (ΦΕΚ 107Α) «Διοίκηση, οργάνωση, στελέχωση της Περιφέρειας, ρύθμιση θεμάτων για την τοπική αυτοδιοίκηση και άλλες διατάξεις» και ειδικότερα το άρθρο 6 (παρ. 6β).

4. Τις διατάξεις του ν. 2508/1997 (ΦΕΚ 124Α) «Βιώσιμη οικιστική ανάπτυξη των πόλεων και οικισμών της χώρας και άλλες διατάξεις».

5. Τις διατάξεις του άρθρου 29 του ν. 2831/2000 (ΦΕΚ 140Α) «Τροποποίηση των διατάξεων του ν. 1577/1985 «Γενικός Οικοδομικός Κανονισμός» και άλλες πολεοδομικές διατάξεις, όπως τροποποιήθηκαν με το άρθρο 10 του ν. 3044/2002 (ΦΕΚ 197Α) «Μεταφορά Συντελεστή Δόμησης και ρυθμίσεις άλλων θεμάτων αρμοδιότητας Υπουργείου Περιβάλλοντος, Χωροταξίας και Δημοσίων Έργων».

6. Το υπ' αριθμ. 22618/21.9.2005 έγγραφο της Δ/νσης Νομικών Υπηρεσιών της ΔΕΗ.

7. Το υπ' αριθμ. Φ14/75945/3883/5.10.2005 έγγραφο της Δ/νσης Προϊστορικών και Κλασσικών Αρχαιοτήτων του Υπουργείου Πολιτισμού.

8. Το υπ' αριθμ. 9867/5.10.2005 έγγραφο, της Δ/νσης Δασών Ν. Φθιώτιδας.

9. Το υπ' αριθμ. 9254/4.11.2005 έγγραφο της Δ/νσης ΧΩΛΕ ΝΑ Φθιώτιδας, σύμφωνα με το οποίο δεν υπάρχει εγκεκριμένο ΓΠΣ, ΣΧΟΟΑΠ, ΖΟΕ στη θέση της αιτούμενης πολεοδομικής ρύθμισης στο Δ.Δ. Θερμοπυλών του Νομού Φθιώτιδας.

10. Τα υπ' αριθμ. 2345/13.12.2005 και Φ111/2037/4.11.2005 έγγραφα της Κτηματικής Υπηρεσίας Ν. Φθιώτιδας.

11. Τα υπ' αριθμ. 5271/11.11.2005 και 5063/2.11.2005 έγγραφα της ΙΔ΄ Εφορείας Προϊστορικών και Κλασσικών Αρχαιοτήτων Λαμίας.

12. Την με αριθμό πρακτικού 106/2005 γνωμοδότηση της ΝΕΧΩΠ Νομού Φθιώτιδας.

13. Το υπ' αριθμ. ΤΥ 9115/16.11.2005 έγγραφο της Δ/νσης Τεχν. Υπηρεσιών ΝΑ Φθιώτιδας.

14. Το υπ' αριθμ. 10693/17.11.2005 έγγραφο της ΔΕΣΕ Περιφέρειας Στερεάς Ελλάδας.

15. Το υπ' αριθμ. 1608/23.11.2005 έγγραφο της Δ/νσης Τοπογραφικής ΝΑ Φθιώτιδας.

16. Την υπ' αριθμ. 267/30.5.2005 απόφαση του Δημοτικού Συμβουλίου Λαμιέων.

17. Την με αριθμό πρακτικού 6/2005 (θέμα 5ο) ομόφωνη θετική γνωμοδότηση του Π.Σ.Χ.Ο.Π. Στερεάς Ελλάδας.

18. Το γεγονός ότι:

18.1 Με το υπ' αριθμ. Φ14/75945/3883/5.10.2005 έγγραφο της Δ/νσης Προϊστορικών και Κλασσικών Αρχαιοτήτων του ΥΠ.ΠΟ. εγκρίθηκε το αίτημα του Δήμου Λαμιέων για τη χωροθέτηση του Καινοτομικού Κέντρου Ιστορικής Ενημέρωσης Θερμοπυλών.

18.2 Ο συγκεκριμένος χώρος που προτείνεται για την ανέγερση του Καινοτομικού Κέντρου Ιστορικής Ενημέρωσης Θερμοπυλών δεν ευρίσκεται εντός εγκεκριμένου ΓΠΣ, ΣΧΟΟΑΠ, ΖΟΕ.

18.3 Σύμφωνα με το υπ' αριθμ. 53747/7.11.2005 έγγραφο της υπηρεσίας μας, δεν απαιτείται περιβαλλοντική αδειοδότηση για την εν λόγω δραστηριότητα.

18.4 Πρόκειται για κοινωφελή εγκατάσταση που θα συμβάλει στην αύξηση των υποδομών των πολιτιστικών λειτουργιών στην περιοχή.

18.5 Από τις διατάξεις της απόφασης αυτής δεν προκαλείται δαπάνη σε βάρος του Κρατικού Προϋπολογισμού και του Προϋπολογισμού του οικείου Ο.Τ.Α., αποφασίζουμε:

1) Εγκρίνεται τοπικό ρυμοτομικό σχέδιο για τον καθορισμό χώρου ανέγερσης του Καινοτομικού Κέντρου Ιστορικής Ενημέρωσης Θερμοπυλών σε εκτός σχεδίου περιοχή στο Δ.Δ. Θερμοπυλών του Δήμου Λαμίας, όπως σημειώνεται στο θεωρημένο από τον Προϊστάμενο της Δ/νσης ΠΕ.ΧΩ. Περιφέρειας Στερεάς Ελλάδας διάγραμμα. Ειδικότερα το τοπικό ρυμοτομικό περιλαμβάνει:

- Τη δημιουργία οικοδομήσιμου χώρου του Καινοτομικού Κέντρου, όπως φαίνεται στο συνημμένο διάγραμμα με ερυθρό περίγραμμα, σε γήπεδο εμβαδού 7.822,58 τμ.


- Τον καθορισμό ειδικών όρων δόμησης για το υπό ανέγερση Καινοτομικό Κέντρο και συγκεκριμένα: Ποσοστό κάλυψης 11,30%, Συντελεστής δόμησης 0,11, Μέγιστο ύψος 8.00 μ., Συντελεστής όγκου κατά ΓΟΚ, Αποστάσεις από τα όρια του γηπέδου όπως στο συνημμένο διάγραμμα.

2) Η ισχύς της παρούσας απόφασης αρχίζει από τη δημοσίευσή της στην Εφημερίδα της Κυβερνήσεως.

Η απόφαση αυτή με το συνημμένο της διάγραμμα να δημοσιευθεί στην Εφημερίδα της Κυβερνήσεως.

Λαμία, 18 Ιανουαρίου 2005

Ο Γενικός Γραμματέας Περιφέρειας
ΚΩΝΣΤΑΝΤΙΝΟΣ ΕΞΑΡΧΟΣ

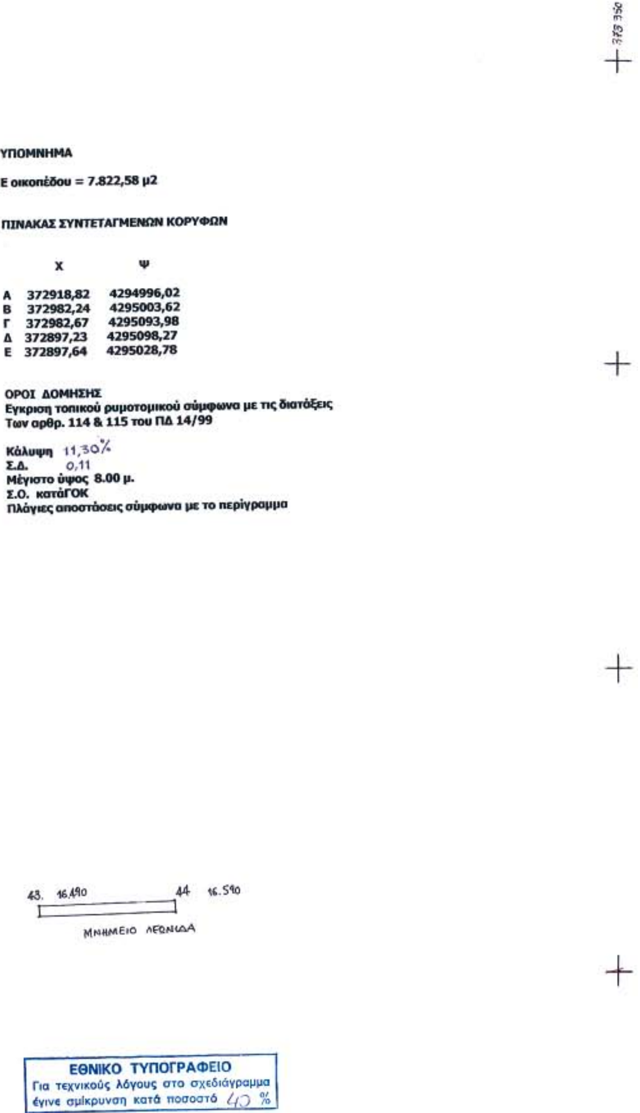

ΥΠΟΜΝΗΜΑ

Ε οικοπέδου = 7.822,58 μ2

ΠΙΝΑΚΑΣ ΣΥΝΤΕΤΑΓΜΕΝΩΝ ΚΟΡΥΦΩΝ


	Χ	Ψ
Α	372918,82	4294996,02
Β	372982,24	4295003,62
Γ	372982,67	4295093,98
Δ	372897,23	4295098,27
Ε	372897,64	4295028,78

ΟΡΟΙ ΔΟΜΗΣΗΣ
Εγκριση τοπικού ρυμοτομικού σύμφωνα με τις διατάξεις
Των αρθρ. 114 & 115 του ΠΔ 14/99

Κάλυψη 11,30%
Σ.Δ. 0,11
Μέγιστο ύψος 8.00 μ.
Σ.Ο. κατάΓΟΚ
Πλάγιες αποστάσεις σύμφωνα με το περίγραμμα

43. 16.490 — 44 16.590
ΜΝΗΜΕΙΟ ΛΕΩΝΙΔΑ

ΕΘΝΙΚΟ ΤΥΠΟΓΡΑΦΕΙΟ
Για τεχνικούς λόγους στο σχεδιάγραμμα
έγινε σμίκρυνση κατά ποσοστό 40 %

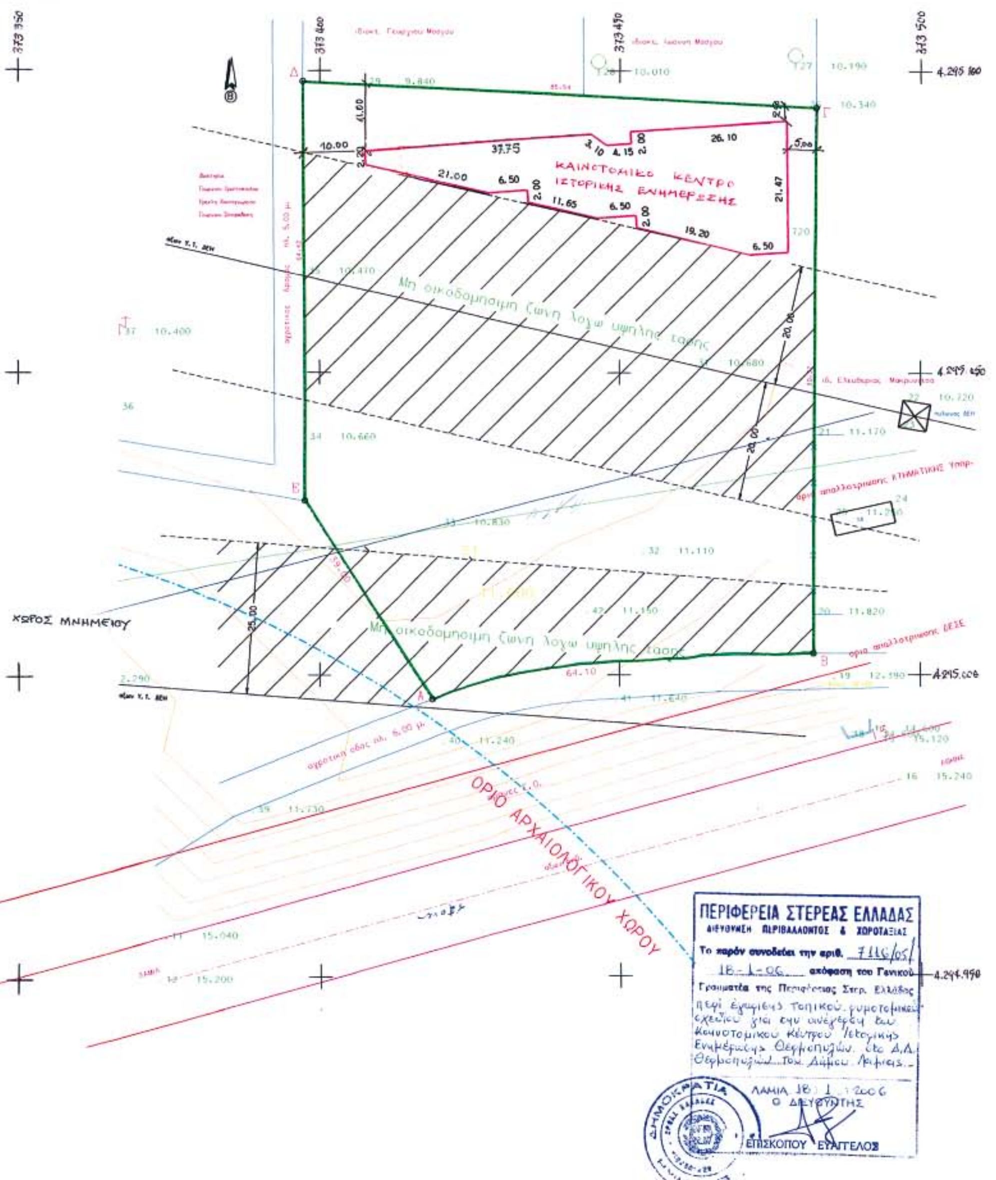

ΔΗΜΟΣ ΛΑΜΙΕΩΝ
ΔΙΕΥΘΥΝΣΗ ΤΕΧΝΙΚΩΝ ΥΠΗΡΕΣΙΩΝ
ΚΡΑΒΒΑΡΙΤΟΥ 3

ΕΡΓΟ:	ΚΑΙΝΟΤΟΜΙΚΟ ΚΕΝΤΡΟ ΙΣΤΟΡΙΚΗΣ ΕΝΗΜΕΡΩΣΗΣ ΘΕΡΜΟΠΥΛΩΝ
ΘΕΜΑ ΣΧΕΔΙΟΥ	
Α	ΤΟΠΟΓΡΑΦΙΚΟ ΔΙΑΓΡΑΜΜΑ ΤΟΠΙΚΟ ΡΥΜΟΤΟΜΙΚΟ ΓΙΑ ΤΗΝ ΑΝΕΓΕΡΣΗ ΚΑΙΝΟΤΟΜΙΚΟΥ ΚΕΝΤΡΟΥ
Η/Μ	
ΧΡΟΝΟΣ:	2005
ΚΛΙΜΑΚΑ:	1/ 500

ΣΥΝΤΑΞΗ	ΣΧΕΔΙΑΣΗ	ΕΛΕΓΧΟΣ

Επιμελήθηκα για την σύνταξη της μελέτης
η τμηματάρχης τμ Α

Χρ. Σταματοπούλου
Αρχ/των μηχ/κας

Αφροδίτη Πολιτοπούλου
Αρχιτέκτων Μηχανικός

Αγγ. Μακρυγιάννη
Μηχ/γος Μηχ/κος

ΘΕΩΡΗΘΗΚΕ
Η ΔΙΕΥΘΥΝΤΡΙΑ Τ.Υ.Δ.Λ.
Λαμία ... 2005

Αναστασία Ρ... Αρχιτέκτων Μηχανικός

Αριθ. 12067/516/05 (3)

Άρση απαλλοτρίωσης σε τμήμα του Ο.Τ. 19 του Δήμου Αθηναίων στη συμβολή των οδών Αμύντα και Πτολεμαίων, με τροποποίηση του εγκεκριμένου Ρ.Σ. στην ιδιοκτησία του Κοινωφελούς Ιδρύματος «Κληροδότημα Ιωάννου Αθ. Γεωργούλη», μετά την υπ' αριθμ. 3374/2004 απόφαση του Τριμελούς Διοικητικού Πρωτοδικείου Αθηνών (εκτός Β.Ο.Δ.).

Ο ΝΟΜΑΡΧΗΣ ΑΘΗΝΩΝ

Έχοντας υπόψη:

1. Τις διατάξειςτου από 17.7.1923 ν.δ/τος «Περί σχεδίων πόλεων, κωμών και συνοικισμών του Κράτους και ανεγέρσεως αυτών» όπως τροποποιήθηκαν και συμπληρώθηκαν μεταγενέστερα και ειδικότερα τα άρθρα: 3, 9, 29 και 70.

2. Τις διατάξεις του ν. 1577/1985 (Φ.Ε.Κ. 240Α) όπως τροποποιήθηκε με το ν. 2831 /2000 (ΦΕΚ 140Α).

3. Τις διατάξεις του Κώδικα Βασικής Πολεοδομικής Νομοθεσίας (Φ.Ε.Κ. 580Δ/1999) και ειδικότερα τα άρθρα 152 παρ. 6 και 154.

4. Τις διατάξεις του άρθρου 20 του Ν. 2508/1997 (ΦΕΚ 124Α), όπως ισχύει με το άρθρο 11 παρ. 5 του ν. 3212/2033 (ΦΕΚ 308Α/2003)

5. Τις διατάξεις του άρθρου 10 του ν. 3044/2002 (ΦΕΚ 197Α).

6. Τις διατάξεις των ιδρυτικών νόμων της Νομαρχιακής Αυτοδιοίκησης: ν. 2218/1994 (Φ.Ε.Κ. 90Α/1994) και ν. 2240/1994 (Φ.Ε.Κ. 153Α/1994).

7. Τις διατάξεις του π.δ/τος 30/1996 (Φ.Ε.Κ. 21Α/1996) «Κώδικας Νομαρχιακής Αυτοδιοίκησης», όπως τροποποιήθηκε και ισχύει σήμερα.

8. Τον ισχύοντα Οργανισμό Εσωτερικής Οργάνωσης και Λειτουργίας των Υπηρεσιών της Νομαρχιακής Αυτοδιοίκησης Αθηνών - Πειραιώς Νομαρχίας Αθηνών (Φ.Ε.Κ. 1262Β/31.12.1997), όπως τροποποιήθηκε και ισχύει (Φ.Ε.Κ. 724Β/2003 και συμπληρώθηκε με την απόφαση 30763/2003 (Φ.Ε.Κ. 769Β/13.6.2003) και την απόφαση υπ' αριθμ. 25082/2005 (ΦΕΚ 680/Β/20.5.2005).

9. Τη συγκρότηση των Σ.Χ.Ο.Π. των Δ/νσεων Πολεοδομίας με την υπ' αριθμ. 34/30.5.2002 απόφαση Νομαρχιακού Συμβουλίου Αθηνών, όπως τροποποιήθηκε με την υπ' αριθμ. 10/20.1.2004 απόφασή του.

10. Τις διατάξεις του από 23.2.1987 π.δ. (ΦΕΚ 166Δ/1987) περί χρήσεων γης.

11. Το εγκεκριμένο ΓΠΣ του Δήμου Αθηναίων (ΦΕΚ 80Δ/1988).

12. Το εγκεκριμένο ρυμοτομικό σχέδιο του Δήμου Αθηναίων, σύμφωνα με το από 15.3.1948 Β.Δ. (ΦΕΚ 69Δ/1948), τους ισχύοντες όρους δόμησης σύμφωνα με το ΦΕΚ 80Δ/1969 και το ΦΕΚ 76Α/2004 περί χώρων στάθμευσης.

13. Την υπ' αριθμ. 3374/2004 απόφαση του Τριμελούς Διοικητικού Πρωτοδικείου Αθηνών.

14. Το υπ' αριθμ. 7890/365/6.12.2004 έγγραφο της Δ.Π.Τ.Κ.Α. και τις έγγραφες υπενθυμίσεις του θέματος προς το Δήμο Αθηναίων.

15. Τα υπ' αριθμ. 38/15.7.2005 και 48/22.9.2005 έγγραφα του Κοινωφελούς Ιδρύματος «Κληροδότημα Ιωάννου Αθ. Γεωργούλη».

16. Τα υπ' αριθμ. 6/27010/11.10.2005 και 45/2932/23.11.2005 έγγραφα του Δήμου Αθηναίων.

17. Την υπ' αριθμ. 11226/498/7.12.2005 εισήγηση του Τ.Π.Σ. - Π.Κ.Τ.Α. προς το Σ.Χ.Ο.Π.Ν.Α.

18. Τη Συνεδρίαση 11/πρ. 7/16.12.2005 του Σ.Χ.Ο.Π. του Νομαρχιακού Τομέα Κεντρικής Αθήνας.

19. Τα νόμιμα δικαιολογητικά που περιέχονται στο φάκελο του θέματος και την τήρηση της νόμιμης διαδικασίας.

20. Το γεγονός ότι με την παρούσα απόφαση δεν προκαλείται δαπάνη σε βάρος του κρατικού προϋπολογισμού και αυτού του οικείου Ο.Τ.Α., αποφασίζουμε:

1) Την άρση της απαλλοτρίωσης σε τμήμα του Ο.Τ. 19 του Δήμου Αθηναίων στη συμβολή των οδών Αμύντα και Πτολεμαίων, με τροποποίηση του εγκεκριμένου Ρ.Σ. στην ιδιοκτησία του Κοινωφελούς Ιδρύματος «Κληροδότημα Ιωάννου Αθ. Γεωργούλη», όπως αυτή φαίνεται με τα στοιχεία ΑΒΓΔΕΖΗΘΙΚΛΜΝΟΞΑ επιφανείας 1227 τ.μ. στο τοπογραφικό διάγραμμα 1:200, του Μηχανικού Κ. Δανιγγέλη, το οποίο συνοδεύει την παρούσα απόφαση.

2) Την κατάργηση τμήματος Κ.Χ. - οδικού άξονα με τα στοιχεία ΔΕΜΝΟΠΡΓΔ, επιφανείας περίπου 334,76 τ.μ. όπως φαίνεται στο ίδιο τοπογραφικό διάγραμμα κλ. 1:200.

3) Οι όροι δόμησης παραμένουν οι ισχύοντες στην περιοχή, σύμφωνα με το ΦΕΚ 80Δ/1969 και το ΦΕΚ 76Α/2004 περί χώρων στάθμευσης.

4) Η ισχύς της παρούσας απόφασης αρχίζει από την ημερομηνία δημοσίευσής της στην Εφημερίδα της Κυβερνήσεως.


Επιτρέπεται η υποβολή προσφυγής στο Γενικό Γραμματέα Περιφέρειας, μόνο για παράβαση Νόμου, σύμφωνα με τις διατάξεις του άρθρου 69 του π.δΔ. 30/1996 (ΦΕΚ 21/Α/1996), όπως τροποποιήθηκε και ισχύει σε προθεσμία 30 ημερών από τη δημοσίευσή της στην Εφημερίδα της Κυβερνήσεως.

Η απόφαση αυτή να δημοσιευθεί στην Εφημερίδα της Κυβερνήσεως.

Αθήνα, 23 Δεκεμβρίου 2005

Ο Νομάρχης

ΙΩΑΝΝΗΣ ΣΓΟΥΡΟΣ

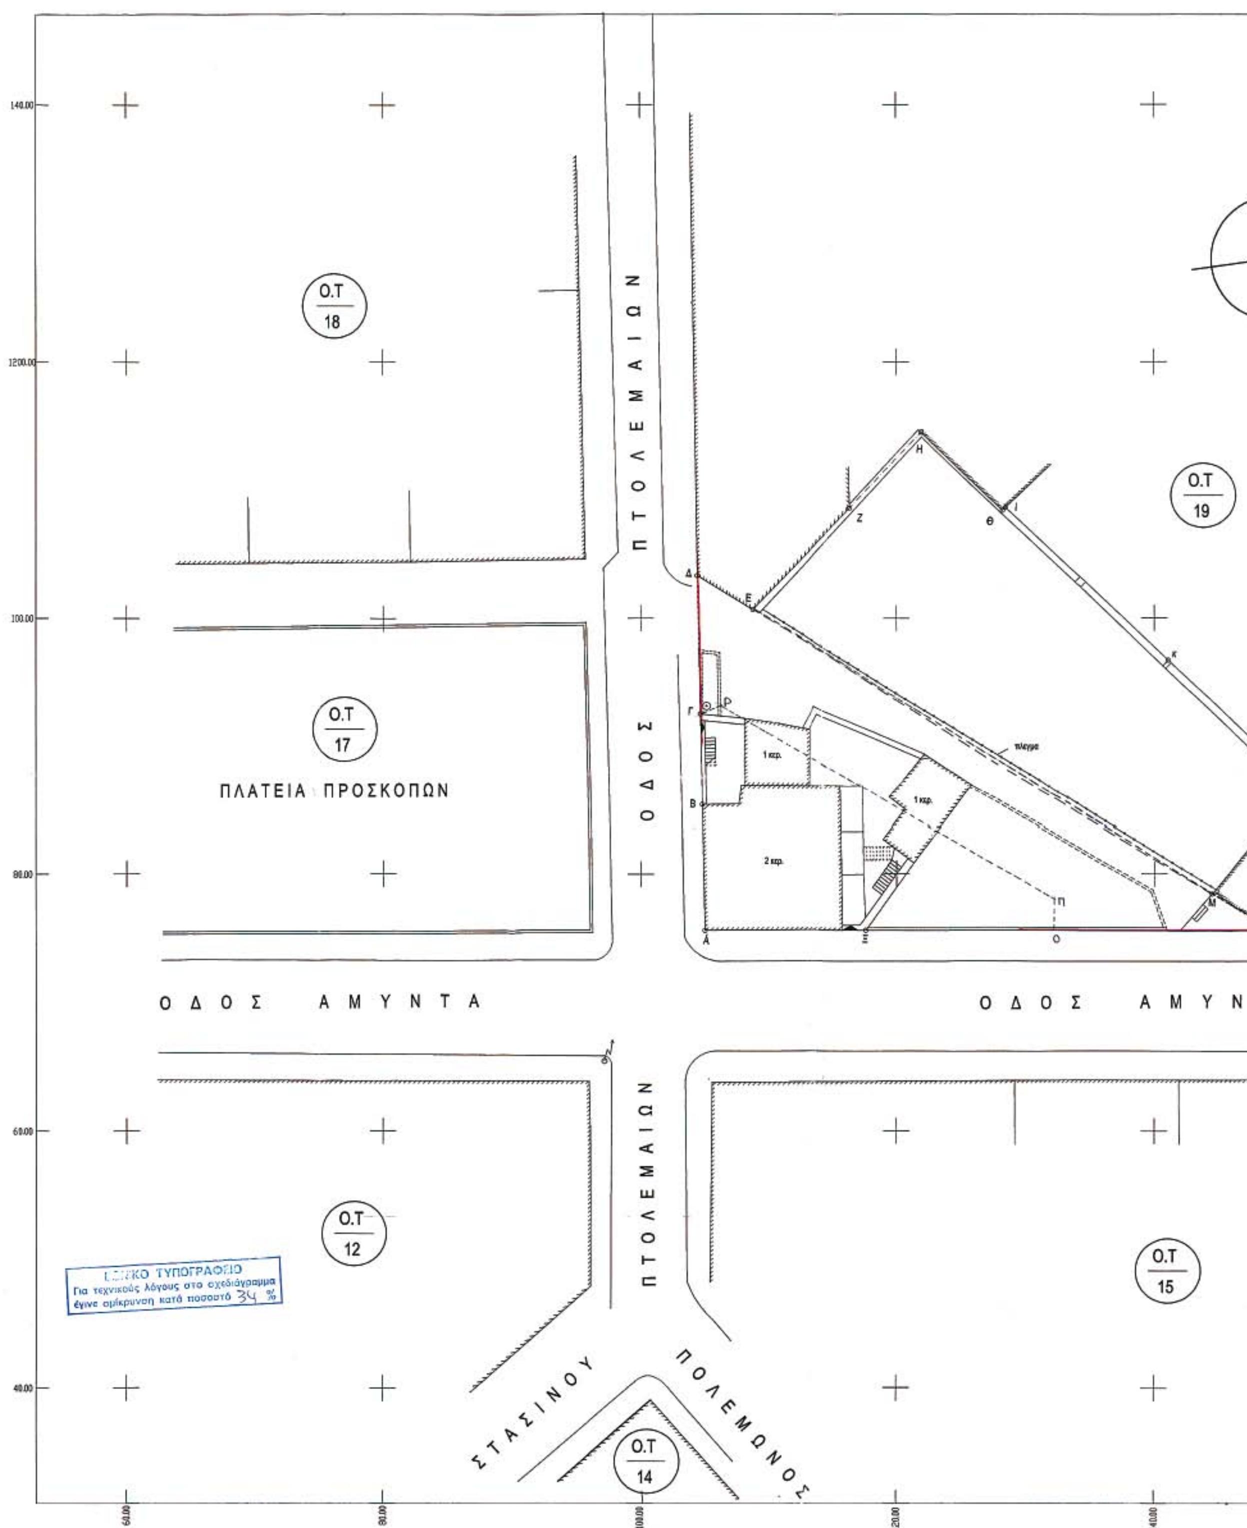

Ο.Τ 18
Ο.Τ 19
Ο.Τ 17
ΠΛΑΤΕΙΑ ΠΡΟΣΚΟΠΩΝ
ΟΔΟΣ ΠΤΟΛΕΜΑΙΩΝ
1 κατ.
2 κατ.
πλέγμα
ΟΔΟΣ ΑΜΥΝΤΑ
ΟΔΟΣ ΑΜΥΝ
ΠΤΟΛΕΜΑΙΩΝ
Ο.Τ 12
Ο.Τ 15
ΣΤΑΣΙΝΟΥ
ΠΟΛΕΜΩΝΟΣ
Ο.Τ 14
ΤΥΠΟΓΡΑΦΕΙΟ
Για τεχνικούς λόγους στο σχεδιάγραμμα
έγινε σμίκρυνση κατά ποσοστό 34 %
140.00
120.00
100.00
80.00
60.00
40.00

ΠΙΝΑΚΑΣ ΣΥΝΤΕΤΑΓΜΕΝΩΝ ΚΟΡΥΦΩΝ ΤΟΥ ΟΙΚΟΠΕΔΟΥ

ΚΟΡΥΦΕΣ	Χ (μ)	Υ (μ)	ΠΛΕΥΡΕΣ
Α	104.73	75.61	9.80
Β	104.49	85.41	7.13
Γ	104.36	92.54	10.78
Δ	104.15	103.31	5.00
Ε	108.40	100.68	11.00
Ζ	116.08	108.58	12.90
Η	121.93	114.50	13.30
Θ	128.18	108.41	0.30
Ι	128.41	108.63	17.40
Κ	141.08	96.73	14.10
Λ	151.27	86.95	10.90
Μ	144.43	78.44	5.50
Ν	149.11	75.60	31.30
Ξ	117.34	75.63	12.60
Α	104.73	75.61	

Ο ΤΕΤΡΑΓΩΝΙΣΜΟΣ ΤΟΥ ΚΑΝΝΑΒΟΥ ΕΓΙΝΕ ΣΕ ΑΥΘΑΙΡΕΤΟ ΣΥΣΤΗΜΑ ΣΥΝΤΕΤΑΓΜΕΝΩΝ

Εμβαδον Οικοπέδου (ΑΒΓΔΕΖΗΘΙΚΛΜΝΞΑ)= 1227.00 m2

ΑΠΟΦΑΣΗ ΝΟΜΑΡΧΗ ΑΘΗΝΩΝ ΑΡ. 42067/5516/05
ΑΦΟΡΑ [illegible]
Ο ΝΟΜΑΡΧΗΣ ΑΘΗΝΩΝ
ΣΓΟΥΡΟΣ

ΕΡΓΟΔΟΤΗΣ :	ΚΛΗΡΟΔΟΤΗΜΑ ΙΩΑΝΝΟΥ ΓΕΩΡΓΟΥΛΗ
ΕΡΓΟ :	ΑΠΟΤΥΠΩΣΗ ΟΙΚΟΠΕΔΟΥ ΜΕΤΑ ΔΙΩΡΟΦΟΥ ΔΙΑΤΗΡΗΤΕΟΥ ΚΤΙΡΙΟΥ
ΙΔΙΟΚΤΗΤΗΣ :	"ΚΛΗΡΟΔΟΤΗΜΑ ΙΩΑΝΝΟΥ ΓΕΩΡΓΟΥΛΗ" Ν.Π.Ι.Δ. (ΚΟΙΝΩΦΕΛΕΣ ΙΔΡΥΜΑ) - ΣΤΑΔΙΟΝ ΑΡΚΑΔΙΑΣ
ΜΕΛΕΤΗΤΗΣ :	ΚΩΝ/ΝΟΣ ΣΩΤ. ΔΑΝΙΓΓΕΛΗΣ Αρχιτέκτων Μηχανικός Α. Π. Θ. Στουρνάρα @Τζωρτζ34 - ΑΘΗΝΑ
ΘΕΣΗ :	ΠΕΡΙΟΧΗ ΠΑΓΚΡΑΤΙΟΥ Ο.Τ 19 ΟΔΟΙ ΑΜΥΝΤΑ ΚΑΙ ΠΤΟΛΕΜΑΙΩΝ ΔΗΜΟΣ ΑΘΗΝΑΙΩΝ
ΘΕΜΑ :	ΤΟΠΟΓΡΑΦΙΚΟ ΔΙΑΓΡΑΜΜΑ
αριθμ. σχεδ.	
ΚΛΙΜΑΚΑ :	1:200
ΧΡΟΝΟΣ ΜΕΛΕΤΗΣ:	ΜΑΙΟΣ 2005
ΥΠΟΓΡΑΦΗ :	ΣΦΡΑΓΙΔΑ :

ΚΩΝ/ΝΟΣ Σ. ΔΑΝΙΓΓΕΛΗΣ
ΔΙΠΛΩΜ. ΑΡΧΙΤΕΚΤΩΝ ΜΗΧΑΝΙΚΟΣ
ΑΡΙΣΤΟΤΕΛΕΙΟΥ ΠΑΝ/ΜΙΟΥ ΘΕΣΣΑΛΟΝΙΚΗΣ
ΜΕΛΟΣ Τ.Ε.Ε. ΑΡΙΘΜΟΣ ΜΗΤΡΩΟΥ 27846
ΣΤΟΥΡΝΑΡΑ & ΤΖΩΡΤΖ 34-ΑΘΗΝΑ ☎ 210 3844790

Ακριβές αντίγραφο εκ του πρωτοτύπου
Ο Τμηματάρχης του τμήμ. [illegible]

καταργηση του κχ.-οδού με τα στοιχεία ΔΕΜΝΟΠΡΓΑ.

ΑΠΟ ΤΟ ΕΘΝΙΚΟ ΤΥΠΟΓΡΑΦΕΙΟ
ΚΑΠΟΔΙΣΤΡΙΟΥ 34 * ΑΘΗΝΑ 104 32 * ΤΗΛ. 210 52 79 000 * FAX 210 52 21 004
ΗΛΕΚΤΡΟΝΙΚΗ ΔΙΕΥΘΥΝΣΗ: http://www.et.gr – e-mail: webmaster@et.gr